

# PLAN LOCAL d'URBANISME

*PLU approuvé*

## Turckheim



### **2. *Projet d'Aménagement et de Développement Durables***

#### **2.b. *Document graphique 1 – Espaces naturels***

PLU approuvé par délibération du Conseil  
Municipal du 03 NOV. 2015



Le Maire

Jean-Marie BALDUF  
Maire



Octobre 2015

**PROJET D'AMENAGEMENT ET DE DEVELOPPEMENT DURABLE (P.A.D.D.)**  
**VILLE DE TURCKHEIM - ESPACES NATURELS**

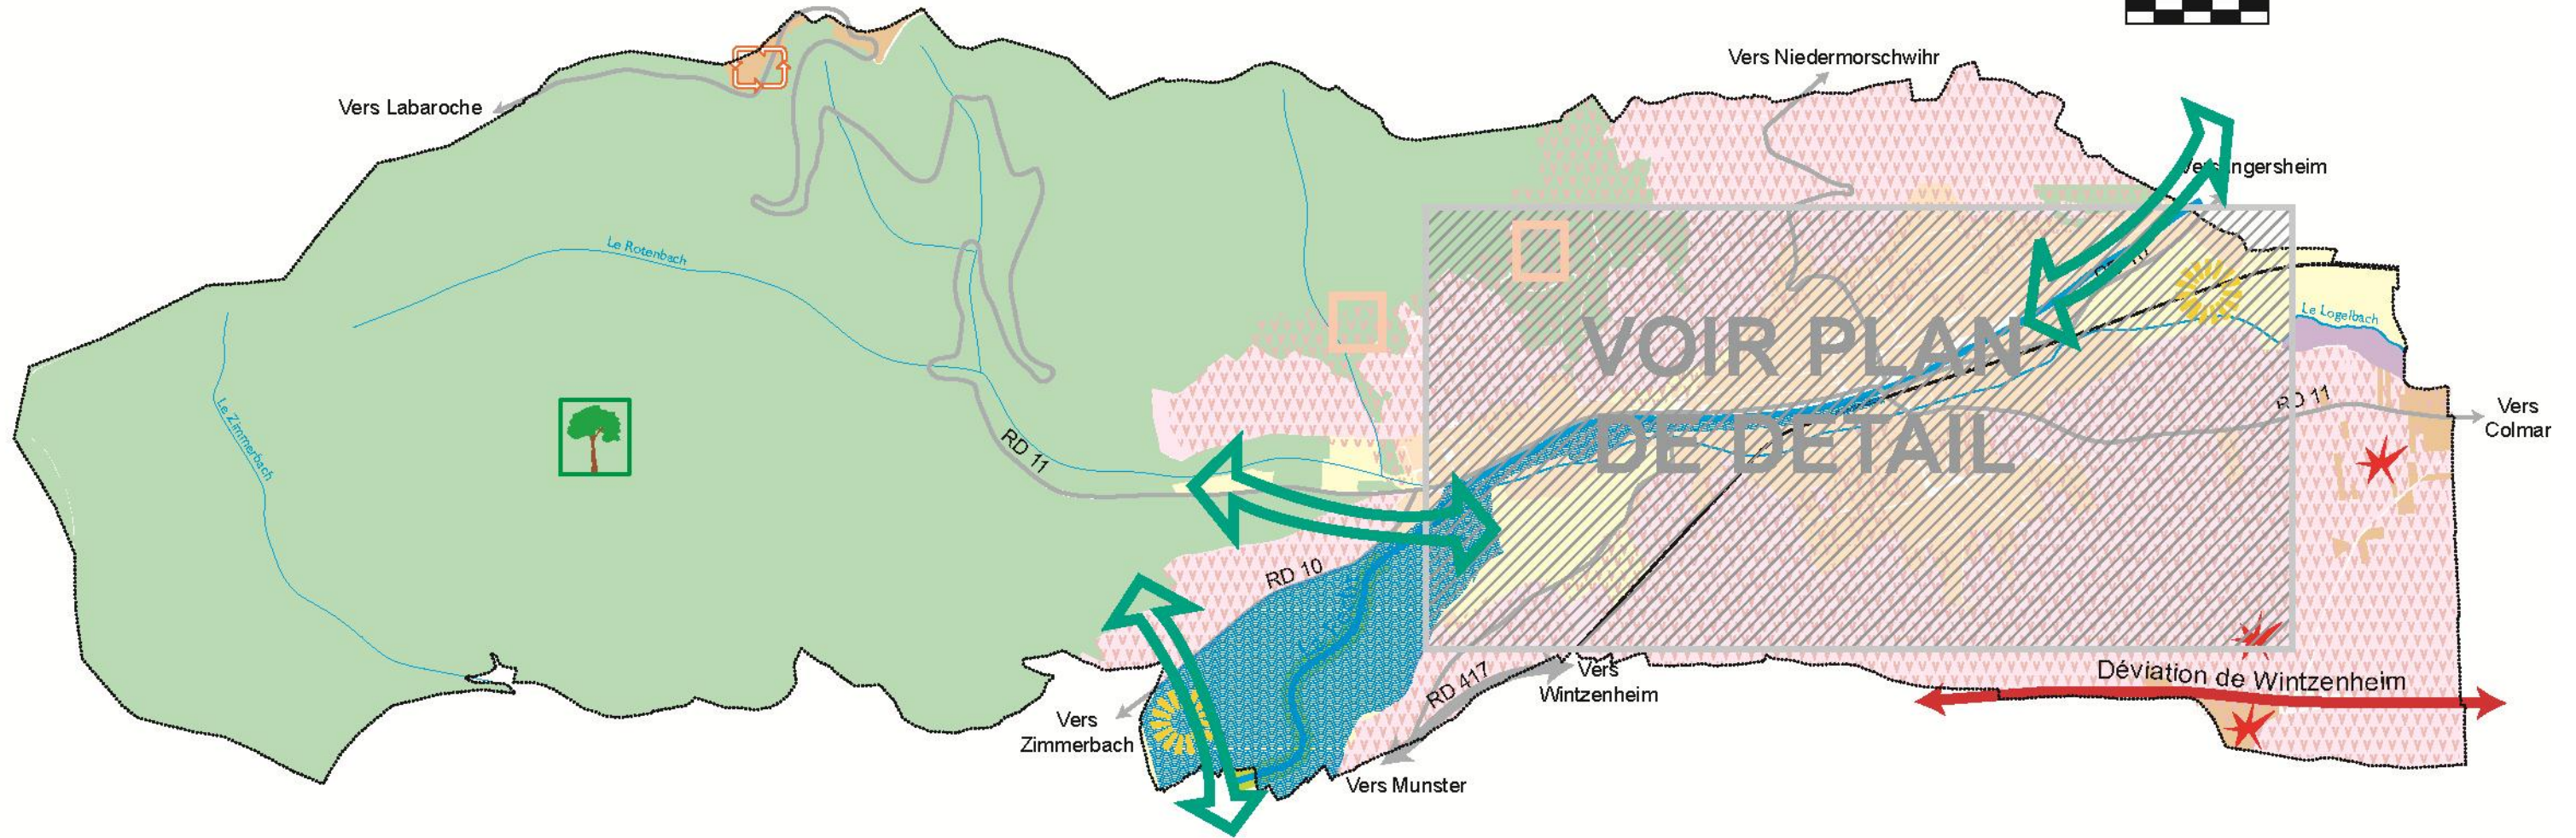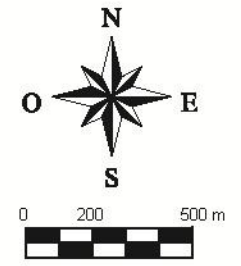

**Etat existant**

**Occupation du sol**

- Espace urbain (voir plan de détail)
- Forêt
- Prés / Vergers / Jardins
- Vignes
- Aire AOC
- Zone inondable

**Limite administrative**

- Limite communale

**Réseau**

- Route principale
- Voie ferrée
- Cours d'eau

**Orientations d'aménagement**



Permettre le renouvellement urbain des Trois Epis



Stopper définitivement le mitage des espaces agricoles



Maintien des capacités agricoles



Limiter la protection de la forêt dans l'aire AOC



Préserver l'aire AOC et l'activité viti-vinicole



Préserver les espaces forestiers



Protéger les ripisylves et les Espaces Naturels Sensibles liés à la Fecht



Préserver la zone inondable



Préserver et renforcer les continuités écologiques

Sources : Cadastre  
 Réalisation : ADALHR - Janvier 2013