



PLAN LOCAL d'URBANISME
Projet approuvé
**COMMUNAUTÉ D'AGGLOMÉRATION
DE COLMAR**
Turckheim

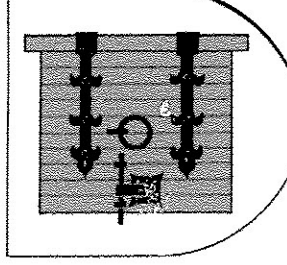

4.3. Plan du réseau d'assainissement

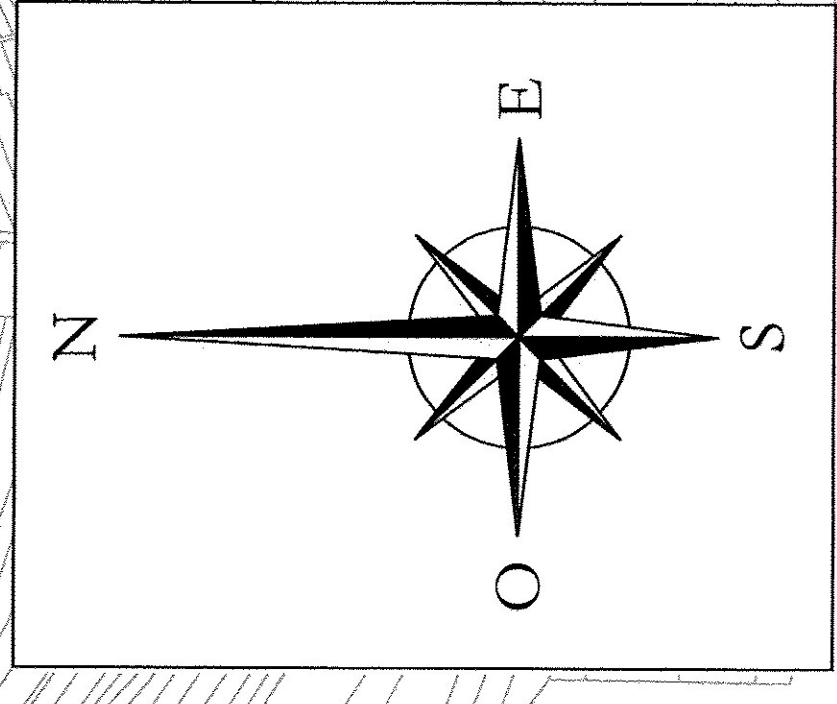

Colmar, le 24/01/2006	Echelle : 1/2500
Plan effectué par : ML	Plan vérifié par : F. CHATAIN
Rectifications :	Classement :

